

LEGENDA MIESTNOSTÍ



ČÍSLO MIESTNOSTI	POPIS MIESTNOSTI	PLOCHA [m ²]	PODLAHA	STENA	STROP
1.01	VSTUP-podlúbie	13,04	protišmyk ker. dlažba	Fasádna ometka	
1.02	ZÁDVERIE	8,91	Keramiká dlažba	Štuková ometka	
1.03	HALA ŠATNE I	23,95	Keramiká dlažba	Štuková ometka	zbitý strop sadreton
1.04	HALA ŠATNE II	33,28	Keramiká dlažba	Štuková ometka	
1.05	EKONOMAT	1,28	Keramiká dlažba	Štuková ometka	
1.06	UČEBŇA	48,00	Antistat. povlak. krytina	Štuková ometka	
1.07	ZBOROVŇA	41,03	Antistat. povlak. krytina	Štuková ometka	
1.08	CHODBA	12,49	Keramiká dlažba	Štuková ometka	
1.09	UČEBŇA	37,01	Antistat. povlak. krytina	Štuková ometka	
1.10	UČEBŇA	37,52	Antistat. povlak. krytina	Štuková ometka	Sierokantónny podlahá
1.11	WC DIEVČAT	4,70	Keramiká dlažba	Keram. obklad	
1.12	WC PEDAGÓGOVIA	4,94	Keramiká dlažba	Keram. obklad	
1.13	WC CHLAPCI	4,70	Keramiká dlažba	Keram. obklad	
1.14	TECHNICKÁ MIESTNOSŤ	16,90	Keramiká dlažba	Štuková ometka	
1.15	SCHODISKO	13,67	Keramiká dlažba	Štuková ometka	
2.11	POŽIARNÉ OCEL SCHODISKO	13,67	POROROŠŤ		

LEGENDA MURIVA

- MURIVO :
 - TEHLÓVÉ MURIVO š=600 mm NA MVC MALTU - Pôvodné
 - MURIVO PRÍSTAVBY š 380 mm Z PRESNÝCH TVÁRNIC NA LEPACU MALTU
 - + KONTAKTNÝ ZATAPLOVACÍ SYSTÉM Z FASÁDNEHO EXTRUDOVANÉHO POLYSTYRÉNU HRŮBKÝ 80 ~150 mm
 - VNÚTORNÉ DELIACE PRIEČKY - TEHLÓVÉ hr.: 125 A 150 mm NA MVC MALTU
 - VNÚTORNÉ DELIACE PRIEČKY PRÍSTAVBY - Z PRESNÝCH TVÁRNIC
 - WC KABINKY - PLASTOVÉ DELIACE STENY S OSADENÝMI DVERAMI

ŽELEZOBETÓNOVÉ KONŠTRUKCIE
 BETÓN STN EN 206-1 C 25 / 30

MURIVO NADSTAVBY Z PRESNÝCH TVÁRNIC hr.: 300mm
 NA LEPIACU MALTU +
 KONTAKTNÉ ZATEPLENIE
 Z MINERÁLNEJ TEP. IZOLÁCIE hr.: 180mm

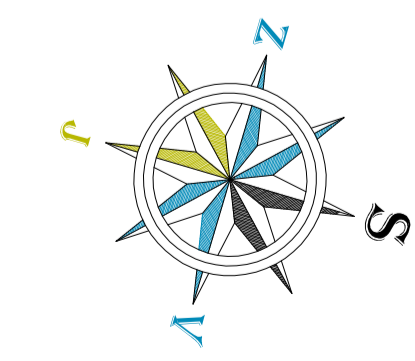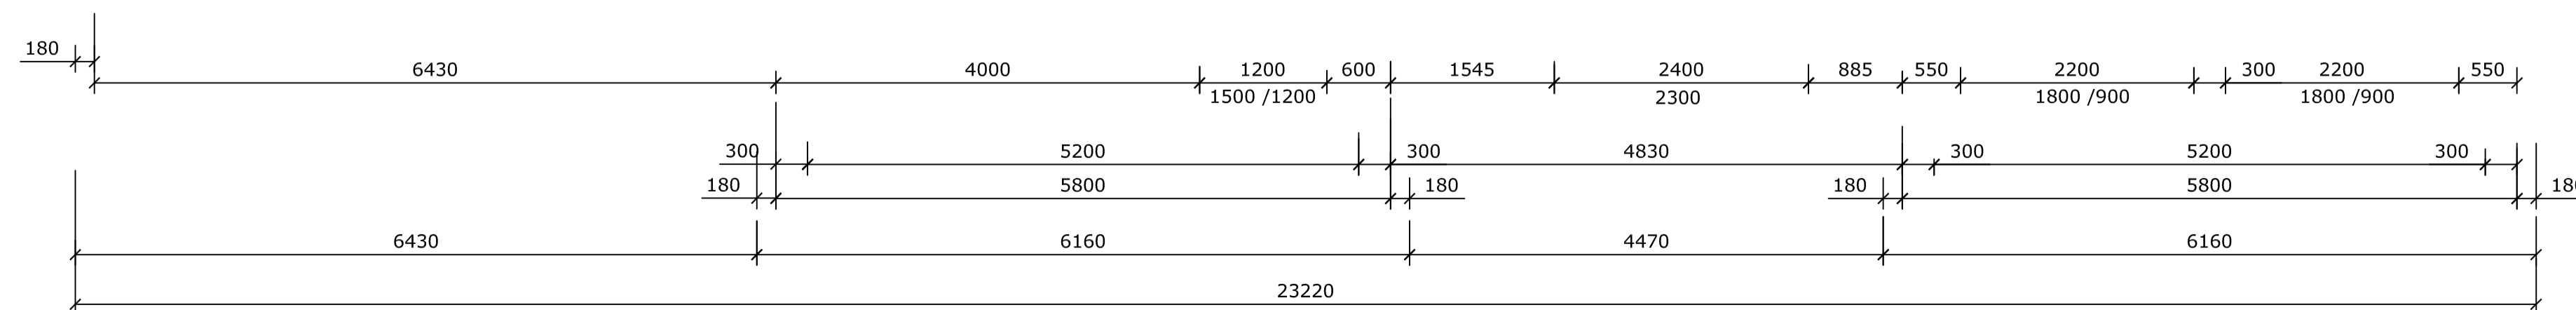

Autor návrhu	Ing. Pavol FOTTA	Ing. Pavol FOTTA	Ing. Pavol FOTTA
HIP	Ing. P. Fotta	Zodpovedný projektant	Ing. F. OTTA PAVOL
Stavebník	OBEC SVERŽOV		
	OÚ Sveržov 29; 086 02 Gaboltov		
Miesto stavby	ZŠ Sveržov	Číslo zákazky	ZS-S-01202403
Názov stavby	NADSTAVBA A PRESTAVBA ZŠ 1-4 - ZVÝŠENIE KAPACIT NA ZŠ 1-5	Formát	6 x A4
		Dátum	3-04. 2024
Objekt	SO - 01 - ZŠ 1-5; Sveržov	Stupeň	Dokumentácie pre stavebné konanie
Obsah	PÓDORYS 1.N.P. - NOVÝ STAV	Mierka	1: 50
Časť	Architektonicko - stavebné riešenie stavby	Číslo výkresu	D.1.A - 07