




Pohľad Západný

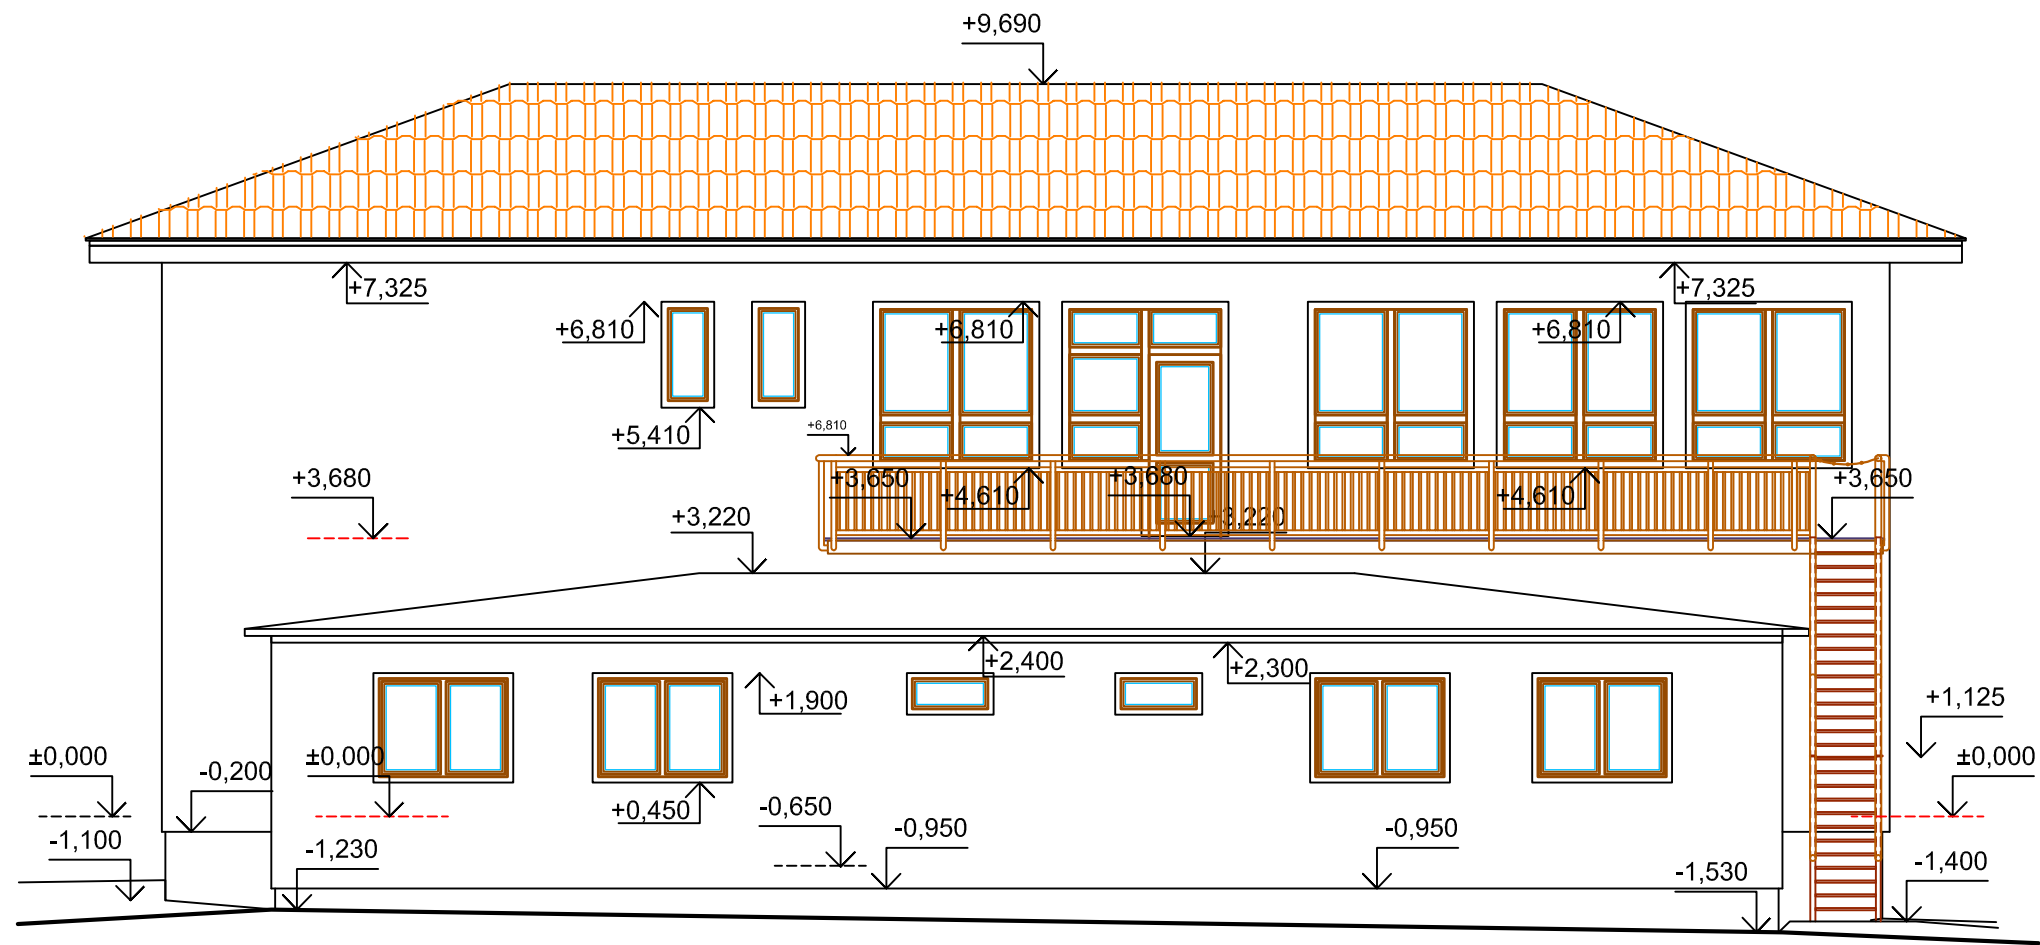


Pohľad Východný

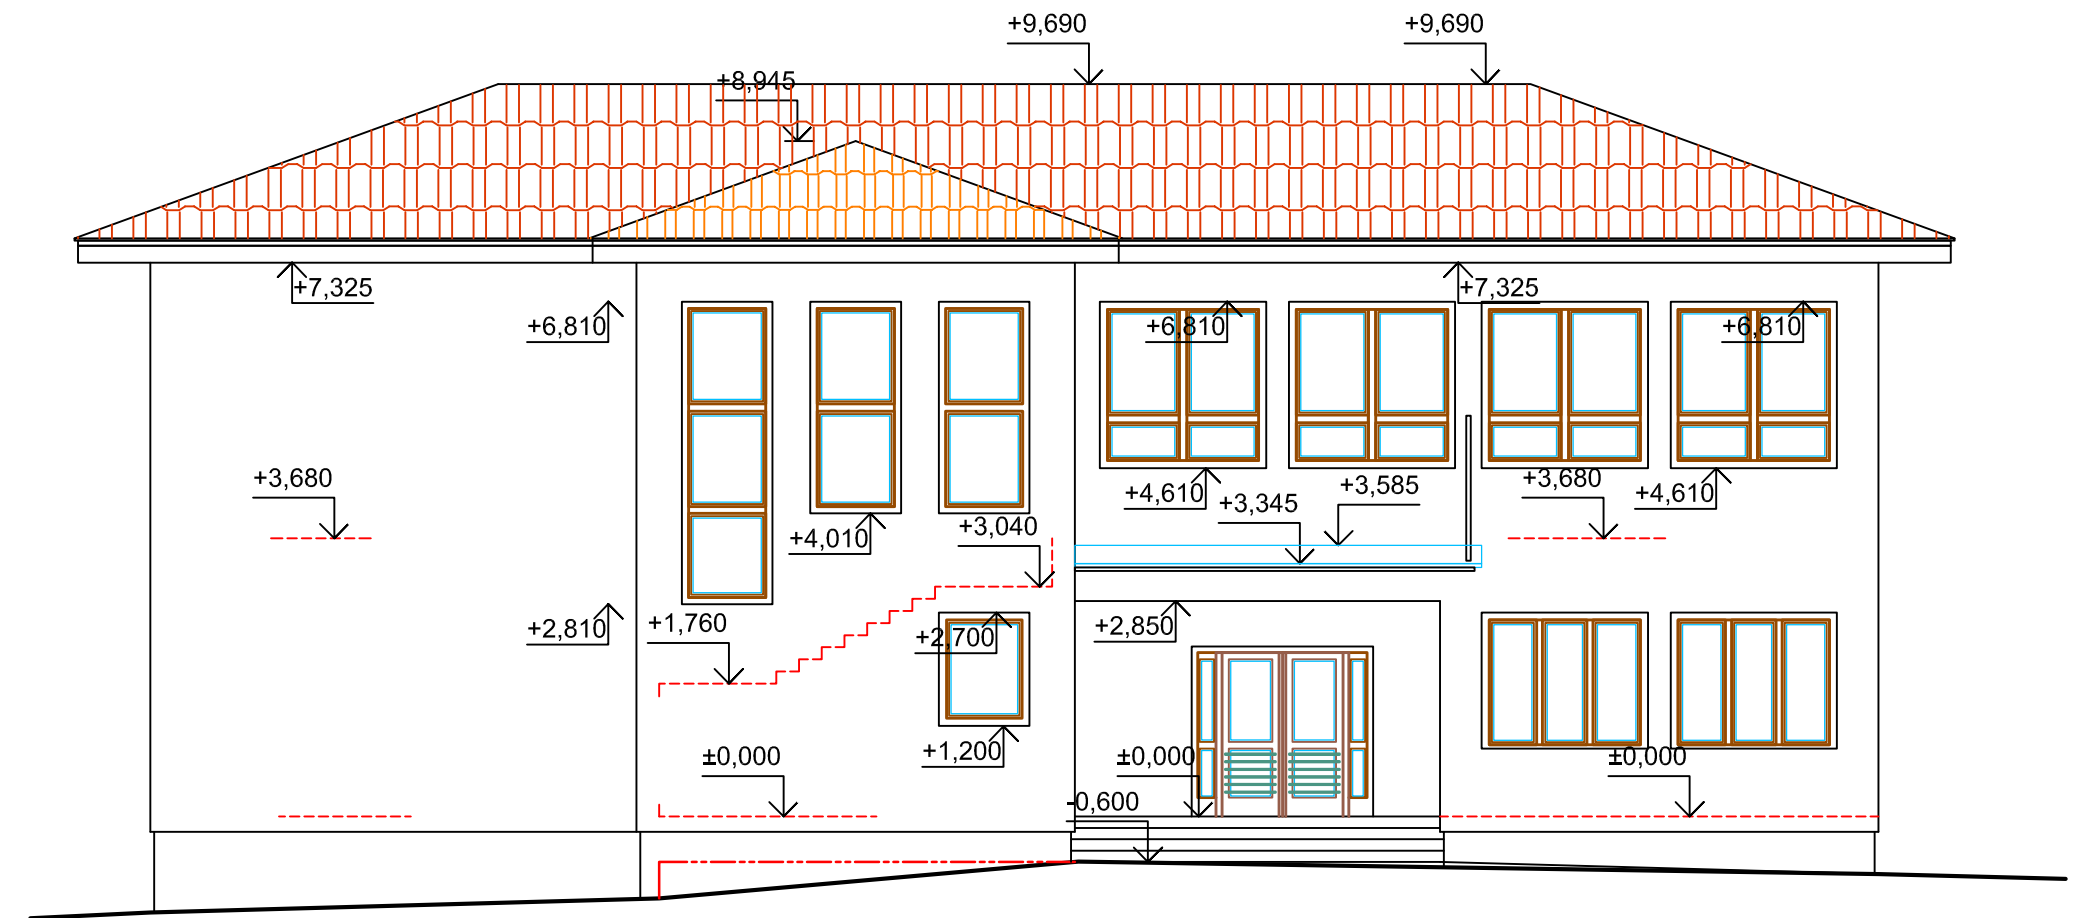


Pohľad Južný

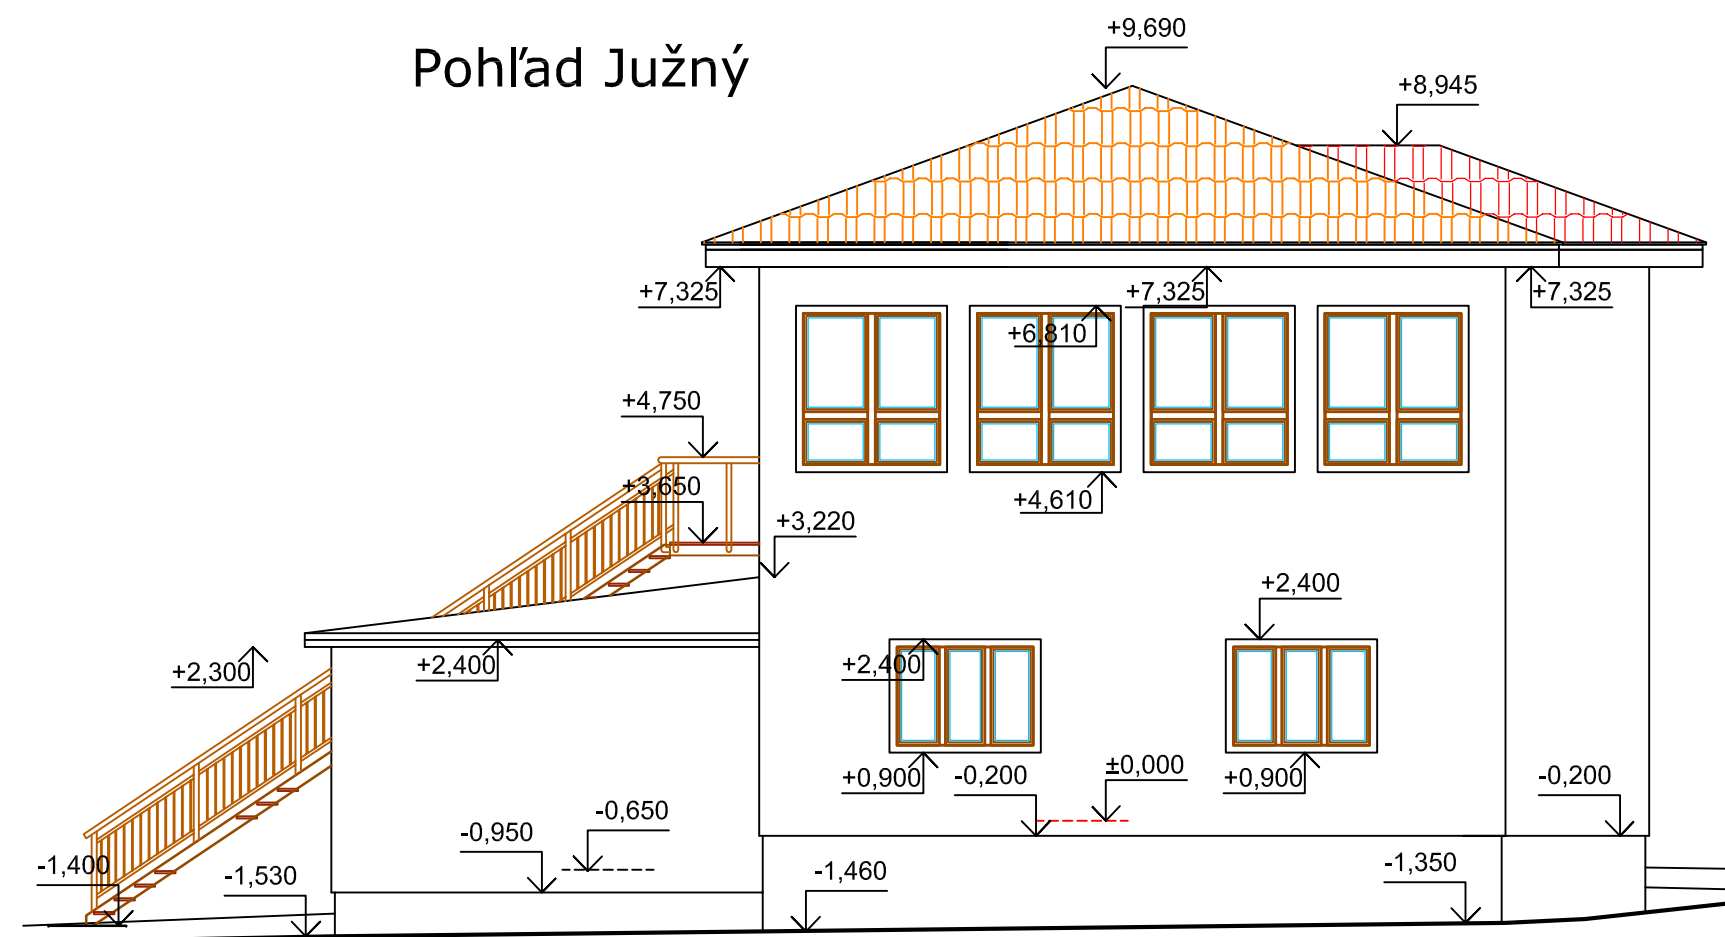

Pohľad Severný

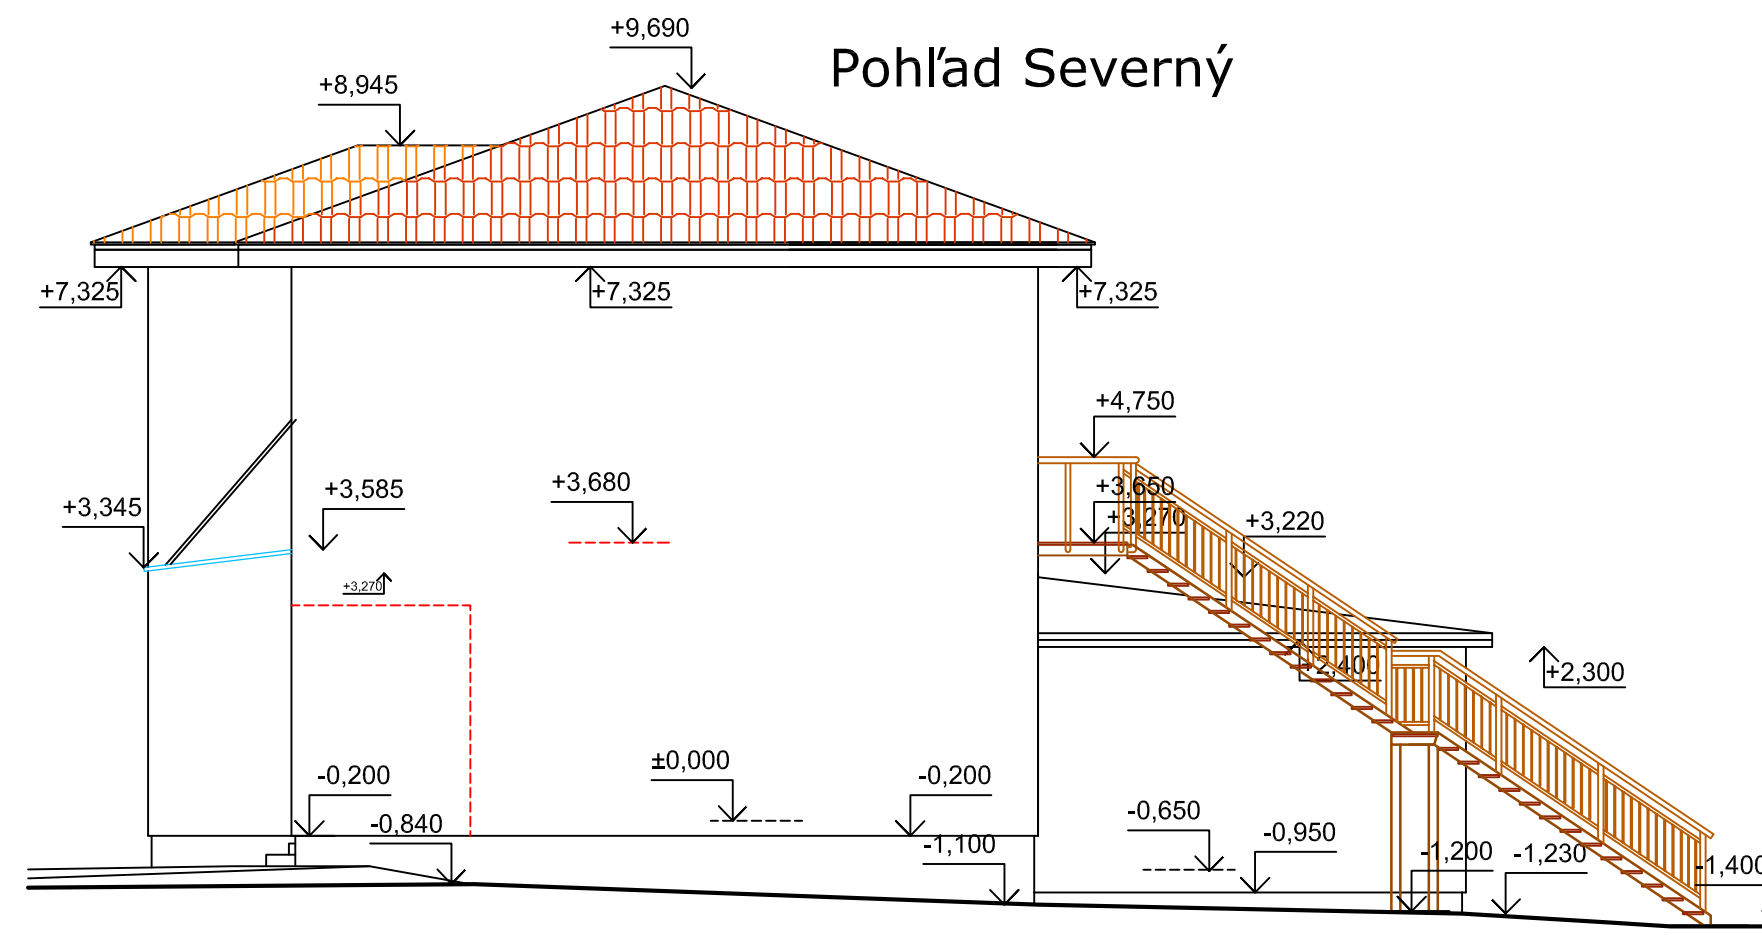

Autor návrhu	Ing. Pavol FOTTA	
HIP	Ing. P. Fotta <i>P. F.</i> Zodpovedný projektant   Ing. FOTTA PAVOL <i>P.F.</i>	
Stavebník	OBEC SVERŽOV OÚ Sveržov 29; 086 02 Gaboltov	Číslo zákazky: ZŠ-S-01202403 Formát: 16 x A4 Dátum: 3-04. 2024 Stupeň: Dokumentácie pre stavebné konanie
Miesto stavby	ZŠ Sveržov	Mierka: 1: 100
Názov stavby	<b>NADSTAVBA A PRESTAVBA ZŠ 1-4 - ZVÝŠENIE KAPACÍT NA ZŠ 1-5</b>	Číslo výkresu: D.1.A - 11
Objekt	SO - 01 - ZŠ 1-5; Sveržov	
Obsah	POHĽADY - Nový stav	
Časť	Architektonicko - stavebné riešenie stavby	