

SVERŽOV

LEGENDA


STAV	NÁVRH	VÝHEAD	HRANICA ZASTAVANÉHO ÚZEMIA
			CESTA III. TRIEDY
			MIEŠTNE KOMUNIKÁCIE
			ÚČELOVÉ KOMUNIKÁCIE SPEVNENÉ
			ZNAČENÁ CYKLISTICKÁ CESTIČKA
			PEŠIE CHODNÍKY
			TURISTICKÝ CHODNÍK SPEVNENÝ
			ZNAČENÁ CYKLOTRASA
			AUTOBUSOVÁ ZASTÁVKA
			DOPRAVNÉ KATEGÓRIE
			PARKOVISKÁ/POČET PARKOVACÍCH MIEST
			ZASTÁVKOVÉ NIKY
			DLAŽDENÁ PLOCHA
			OCHRANNÉ PÁSMA

- 1 RÍMSKO-KATOLICKÝ KOSTOL
- 2 EVANGELICKÝ KOSTOL
- 3 DOM NÁDEJE
- 4 ZÁKLADNÁ ŠKOLA 1.-4. ROČNÍK
- 5 MATERSKÁ ŠKOLA + PRÍSTAVBA
- 6 OBČIANSKY ÚRAD + PRÍSTAVBA
- 7 OBČIANSKY POHODINSTVO
- 8 SVERŽOVSKÝ KULTÚRNY DOM
- 9 POTRAVINÝ
- 10 PENZIÓN STARY MLYN
- 11 TURISTICKÁ LBYTOVŇA
- 12 AMFITEÁTER + GAZDOVSKÝ DVOR
- 13 CIVIČSKÉ PŘEHÁSOVÝ + HRIBSKO
- 14 VIACÚČELOVÉ HRIBSKÁ
- 15 OBCHOD
- 16 VÝROBNÉ AREÁLY

ATELIÉR URBEKO s.r.o. PREŠOV

NÁZOV ZAKAZKY	ÚPN - O SVERŽOV	OBSTAVATEL	OBEC SVERŽOV
STUPEN KATEGÓRIA	ZMENY A DOPLNKY 2007	STAVBA	9/2007
DEJAY VÝKRESU	NÁVHR DOPRAVY	HRIBKA	1.2.2007
HLAVNÝ VEŠTEĽ	ING. ARCH. DEMČKO MARIÁN	PRÍKLA	DOBROŠIČKA JANA
ZODPOVEDNÝ		OBČIANSKY VÝKRESU	4

ÚZEMNÝ PLÁN OBCE ZMENY A DOPLNKY 2007

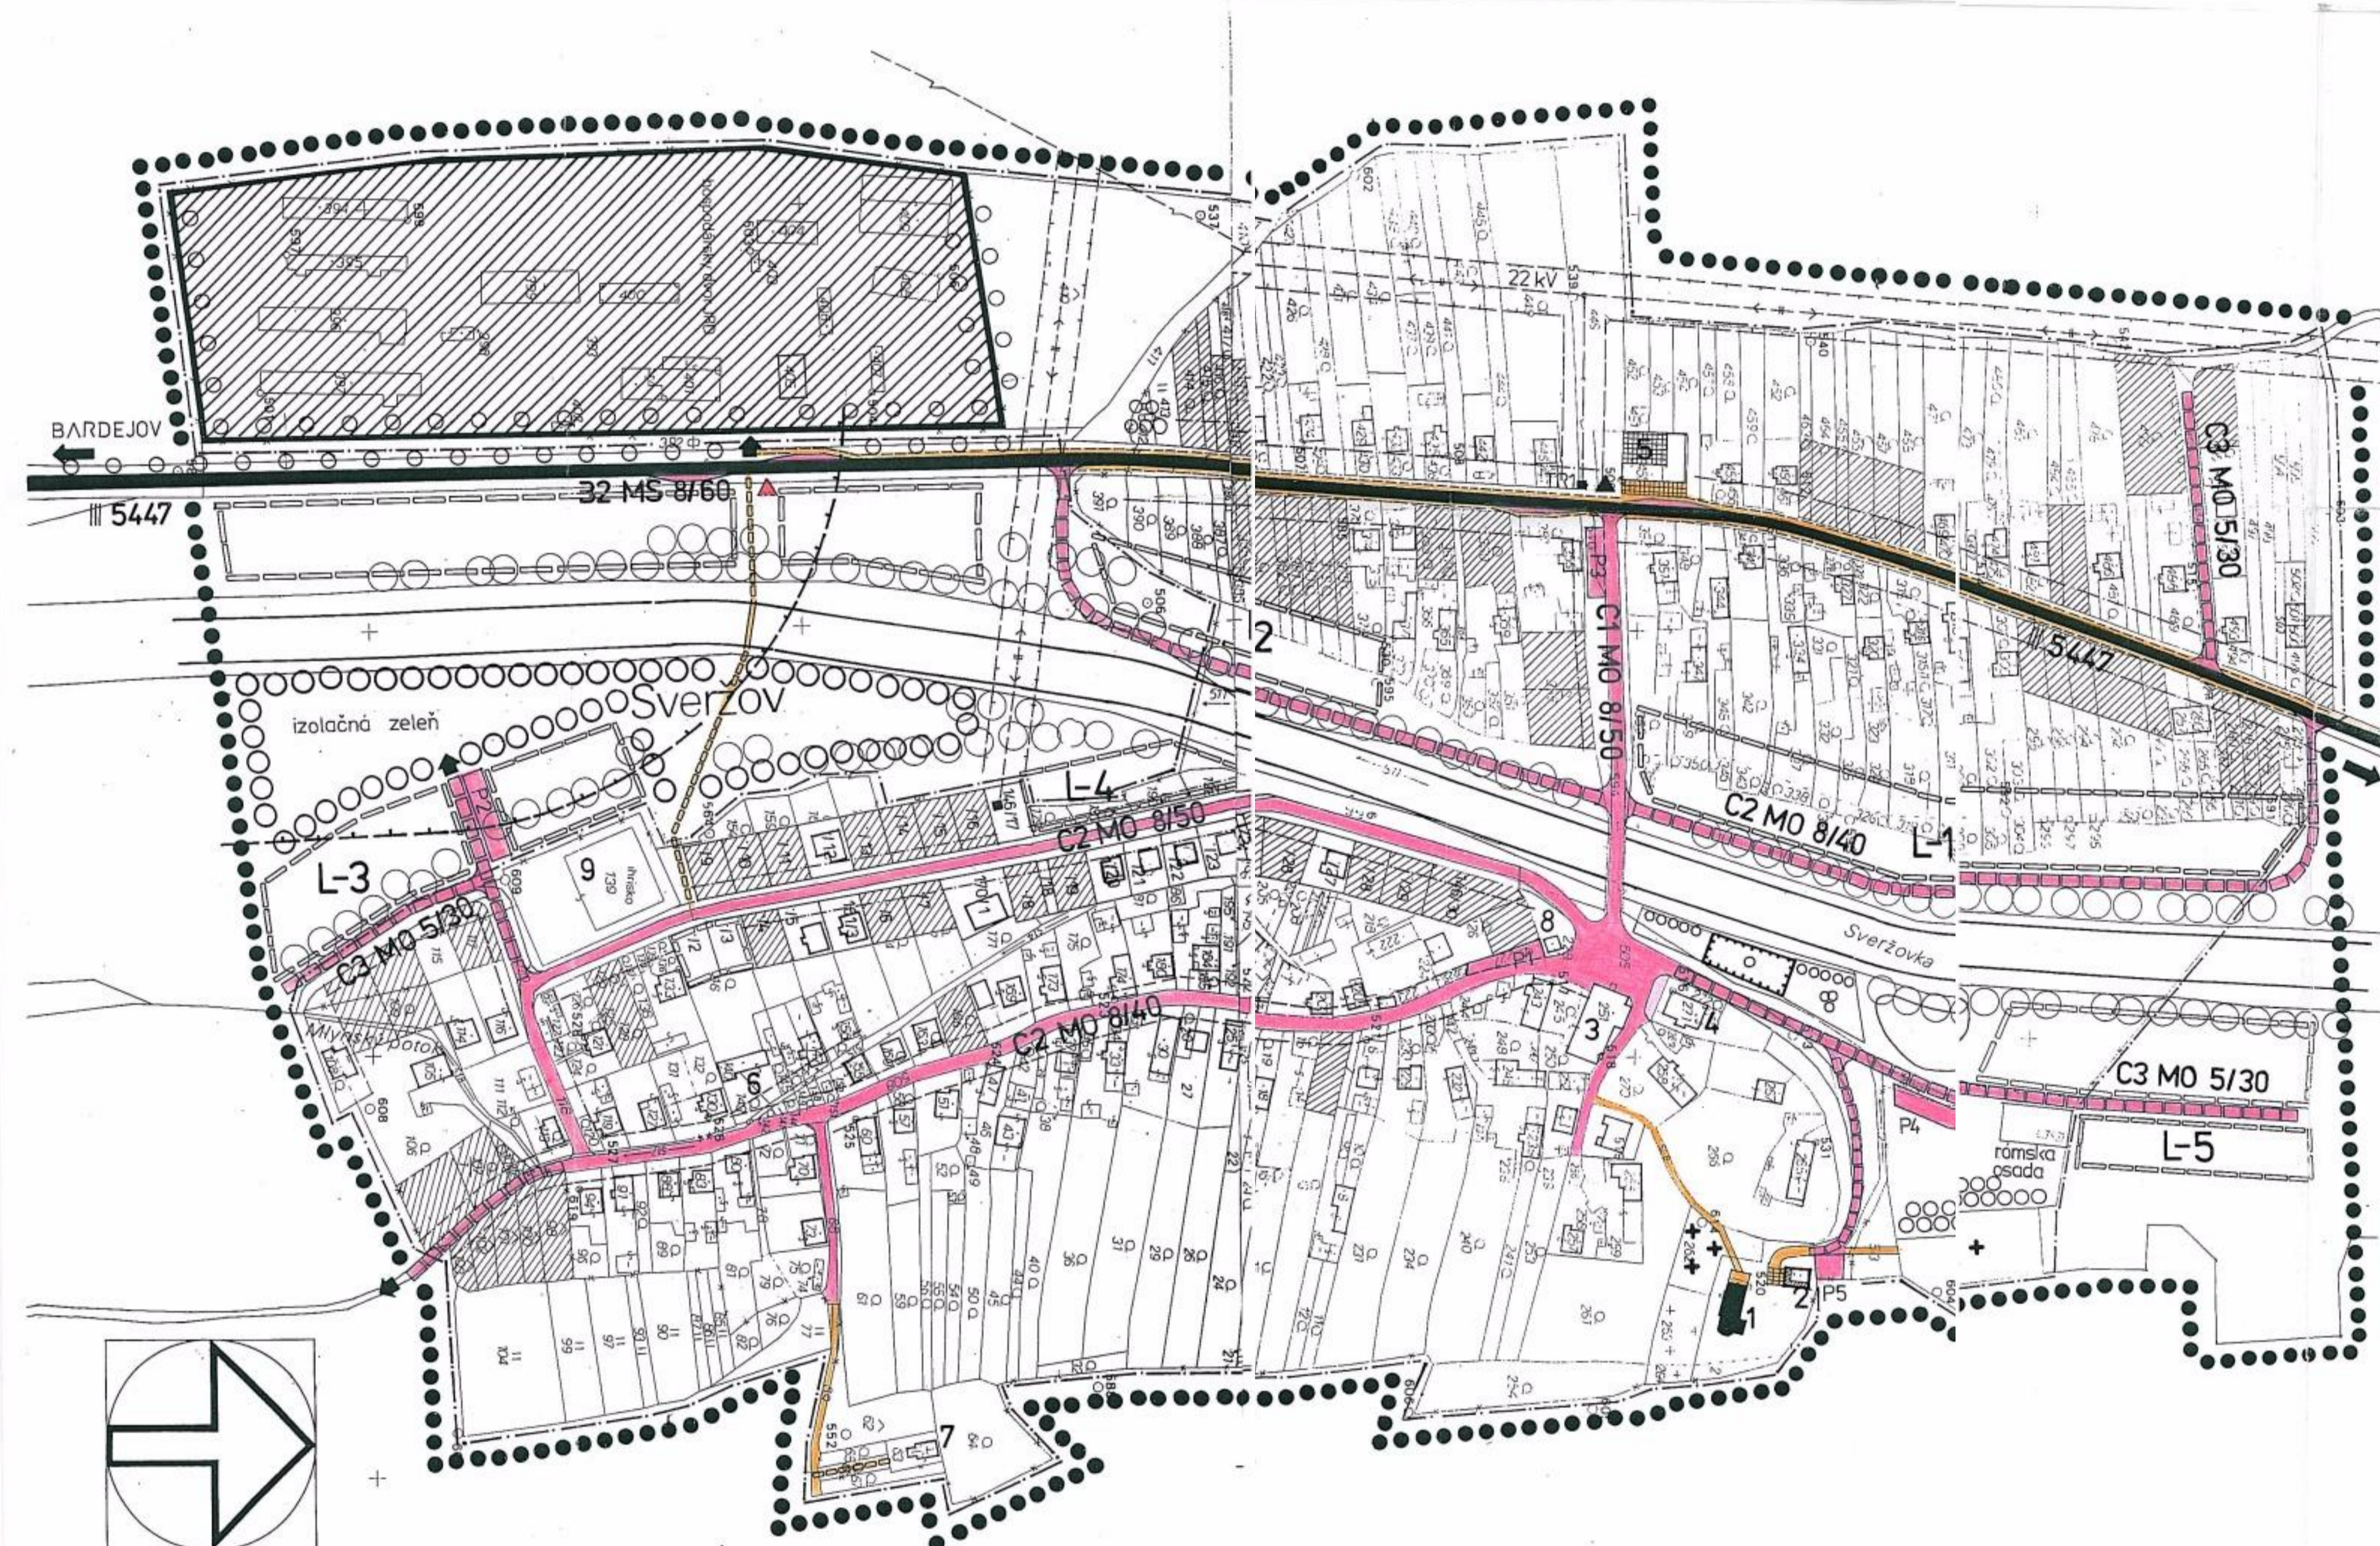

SVERŽOV ÚZEMNÝ PLÁN SÍDLA

autor : Ing.arch.DEMČKO Marián

NÁVRH DOPRAVY


mierka 1 : 2000 spracované : december 1998

LEGENDA

stav	návrh	cesta III. triedy č. 5447 Bardejov-Gaboltov
		spojovacie a obslužné komunikácie
P	P	parkoviska a odstavné plochy
▲SAD	▲SAD	zastávka hromadnej dopravy
		pešie chodníky

SCHVADOVACIA DOLOŽKA :
 ÚPN-O SVERŽOV
 schválený
 Obecným zastupiteľstvom vo SVERŽOVE
 dňa 12.02.1999 č. usn. 23/1999 podľa § 26, zák.č. 50/1976 Zb. v znení neskorších predpisov
 Sveržov, 18.03.1999
 starosta obce

Autor projektu	Ing.arch.DEMČKO Marián	Ing.arch.DEMČKO Marián
Obdobu spolupráce		PROJEKTOVANIE
Kraj	Prešov	PREŠOVSKÝ KRAJ
Obštarať	Obec SVERŽOV	OBEC SVERŽOV
Název dokumentácie	ÚZEMNÝ PLÁN SÍDLNEHO ÚTVARU SVERŽOV	Stavba číslo
Obdobu výkresu	NÁVRH DOPRAVY	Mierka
		Číslo výkru

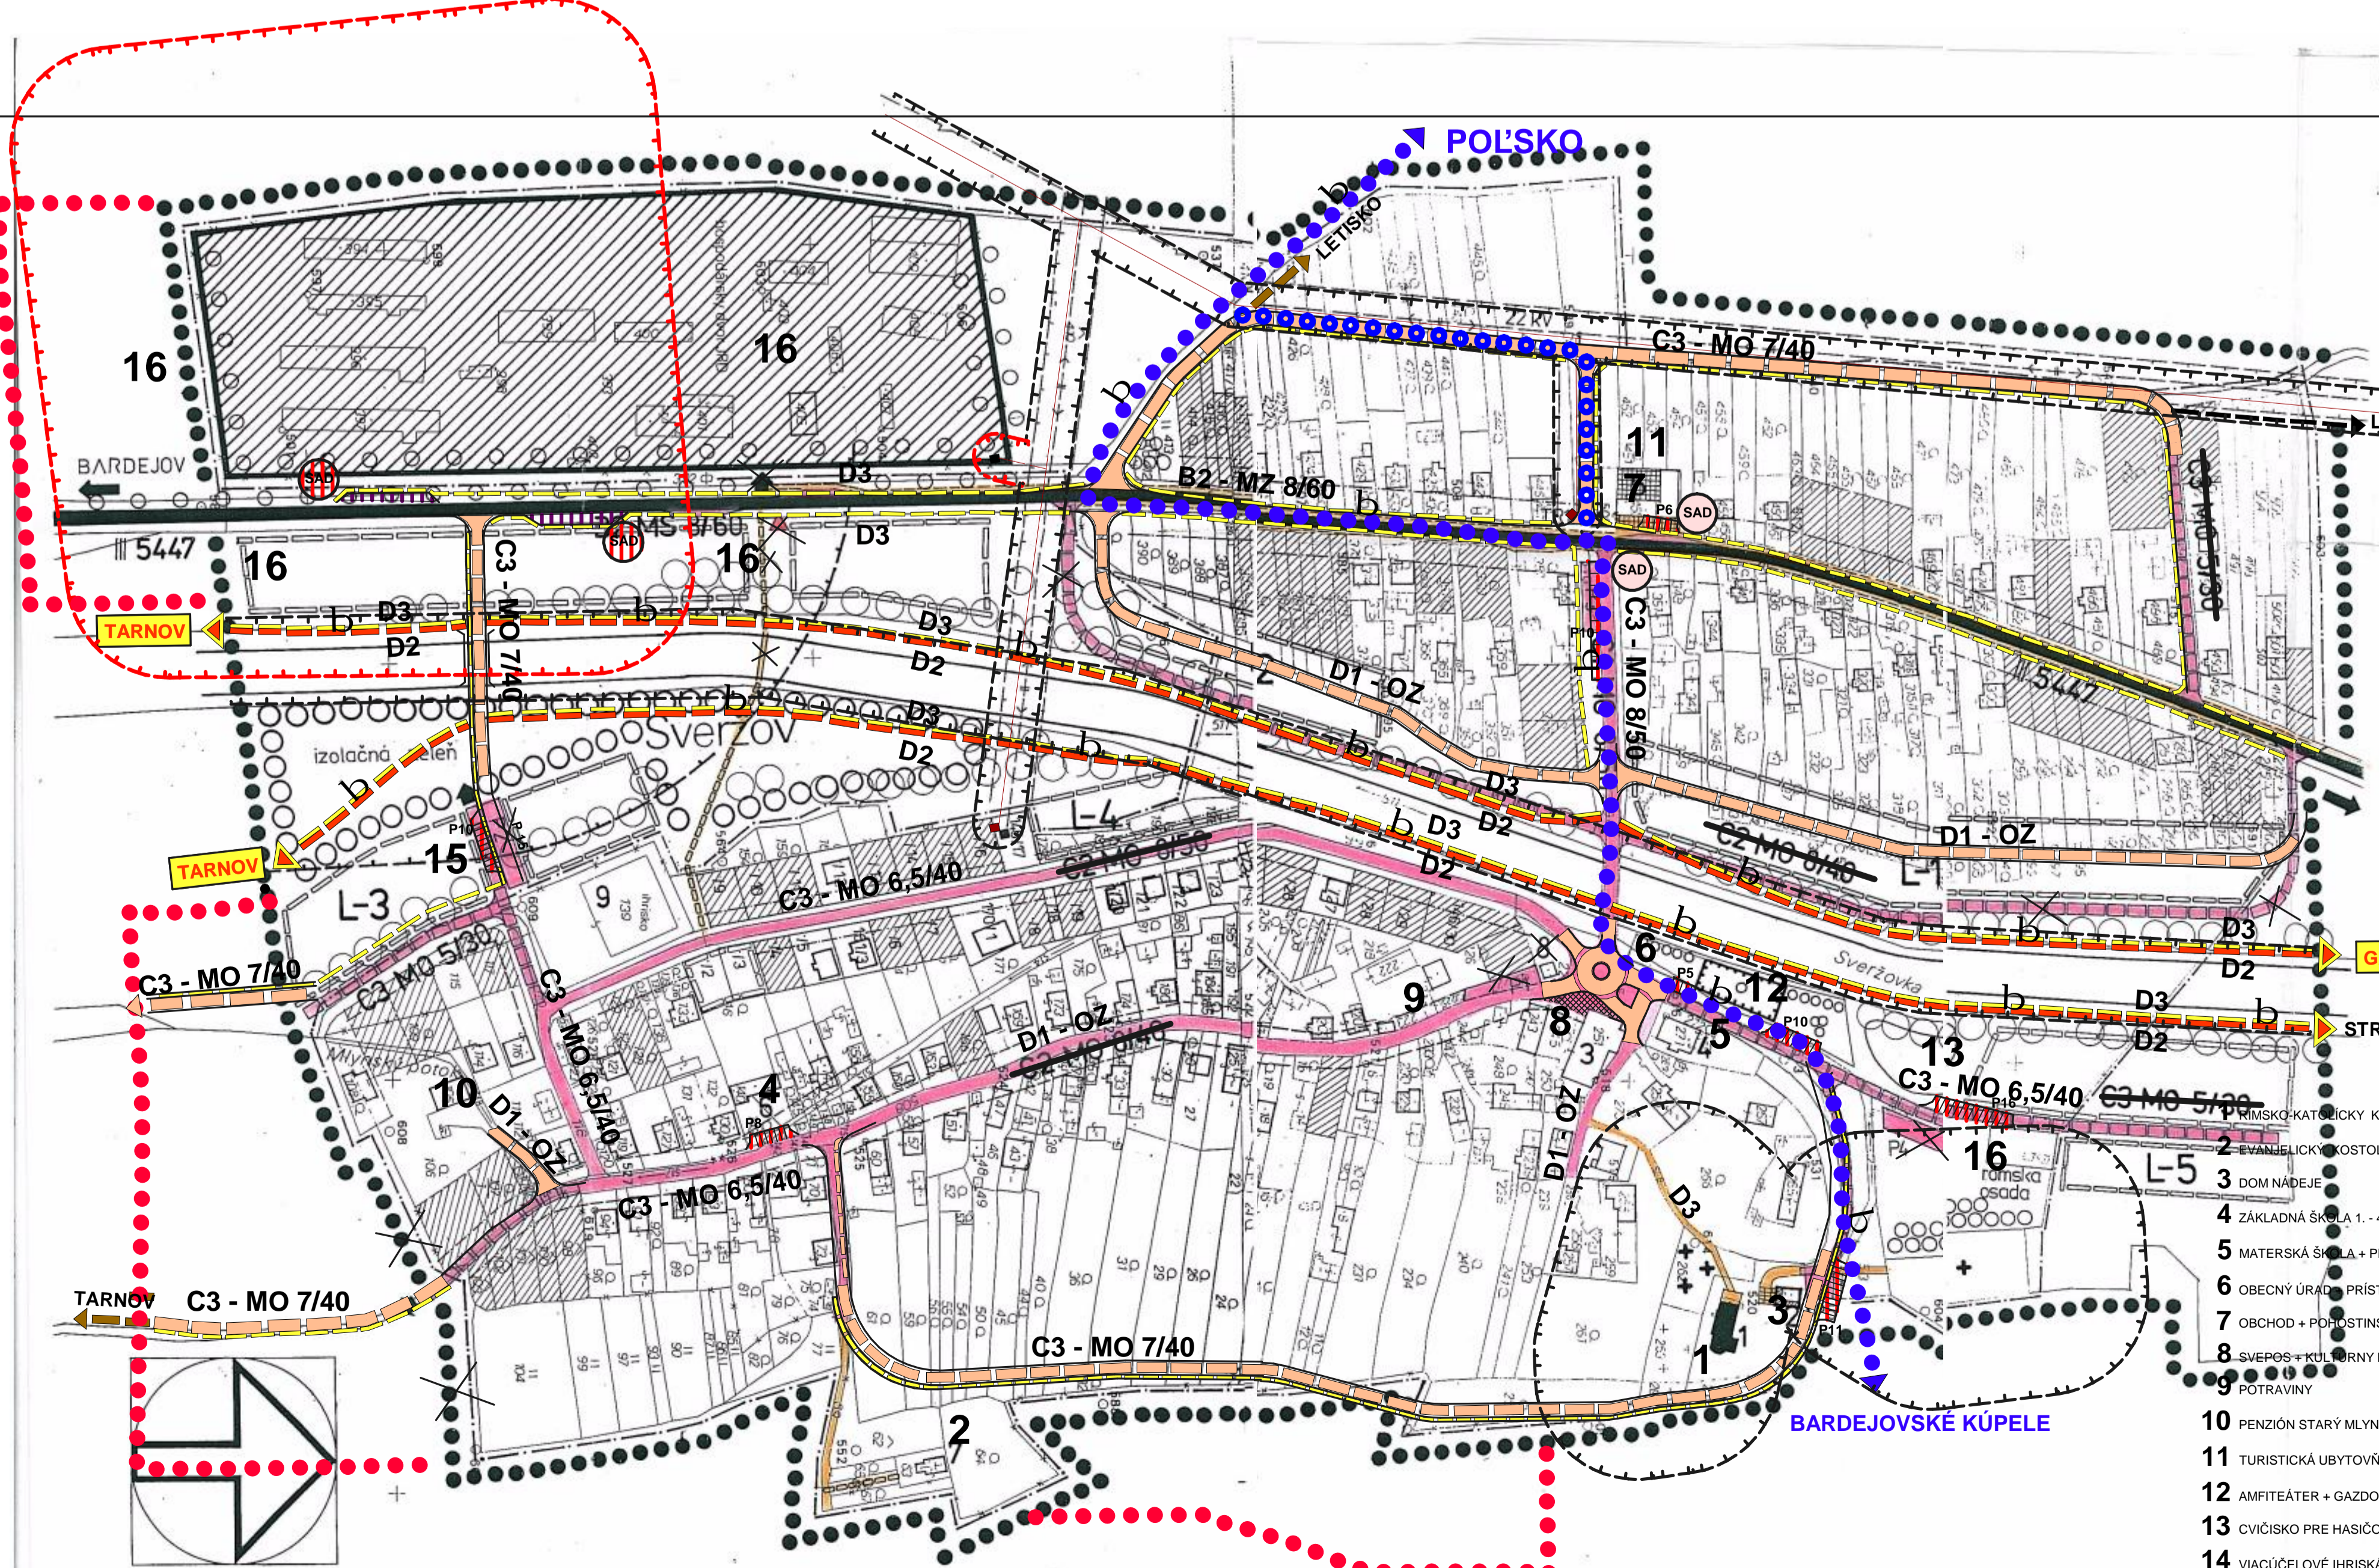

SVERŽOV ÚZEMNÝ PLÁN SÍDLA

autor : Ing.arch.DEMČKO Marián

NÁVRH DOPRAVY

mierka 1 : 2000 spracované : december 1998

LEGENDA

stav	návrh	cesta III. triedy č. 5447 Bardejov-Gaboltov
		spojovacie a obslužné komunikácie
P	P	parkoviska a odstavné plochy
▲SAD	▲SAD	zastávka hromadnej dopravy
		pešie chodníky

SCHVADOVACIA DOLOŽKA :
 ÚPN-O SVERŽOV
 schválený
 Obecným zastupiteľstvom vo SVERŽOVE
 dňa 12.02.1999 č. usn. 23/1999 podľa § 26, zák.č. 50/1976 Zb. v znení neskorších predpisov
 Sveržov, 18.03.1999
 starosta obce

Autor projektu	Ing.arch.DEMČKO Marián	Ing.arch.DEMČKO Marián
Obdobu spolupráce		PROJEKTOVANIE
Kraj	Prešov	PREŠOVSKÝ KRAJ
Obštarať	Obec SVERŽOV	OBEC SVERŽOV
Název dokumentácie	ÚZEMNÝ PLÁN SÍDLNEHO ÚTVARU SVERŽOV	Stavba číslo
Obdobu výkresu	NÁVRH DOPRAVY	Mierka
		Číslo výkru

ÚZEMNÝ PLÁN OBCE ZMENY A DOPLNKY 2007